



Architecte :
Olivier Audebert
architecte d.p.l.g.
Ordre des architectes : n°043256
200 rue de Lazenay - 18000 BOURGES - Tél. 02 48 20 61 45
e - mail : carredarche@wanadoo.fr site internet : <http://www.carredarche.com>
R.C.S. BOURGES 523 495 877 - SIRET 523 495 877 00012

Maître d'ouvrage



Construction d'un immeuble de bureaux

Rue Maurice Roy - 18000 Bourges

Date : 20 mars 2019
Dessin :
Mise à jour :
Révision :

DOSSIER N° : 19-07

Plans de commercialisation





Plan de masse







Dossier N° **19-07** Immeuble de bureaux
Bd Lahitolle - Rue Maurice Roy

Dessin	Date	Contrôle	Date
AF/OA	27 mars 2020	.	.

Echelle **Plan de commercialisation**

N° Dessin	M-à-J	Révision
01	.	.

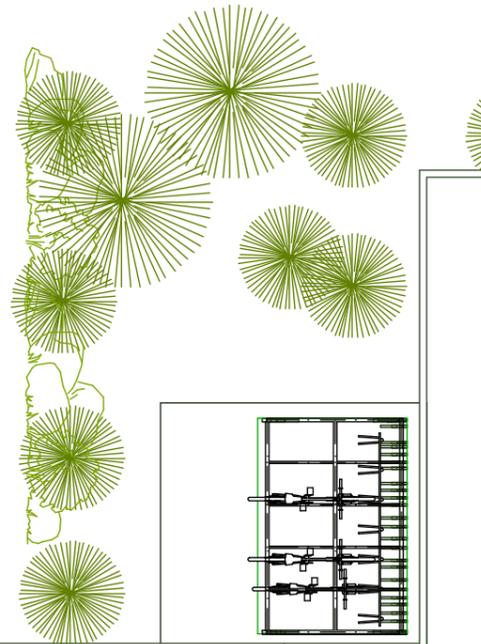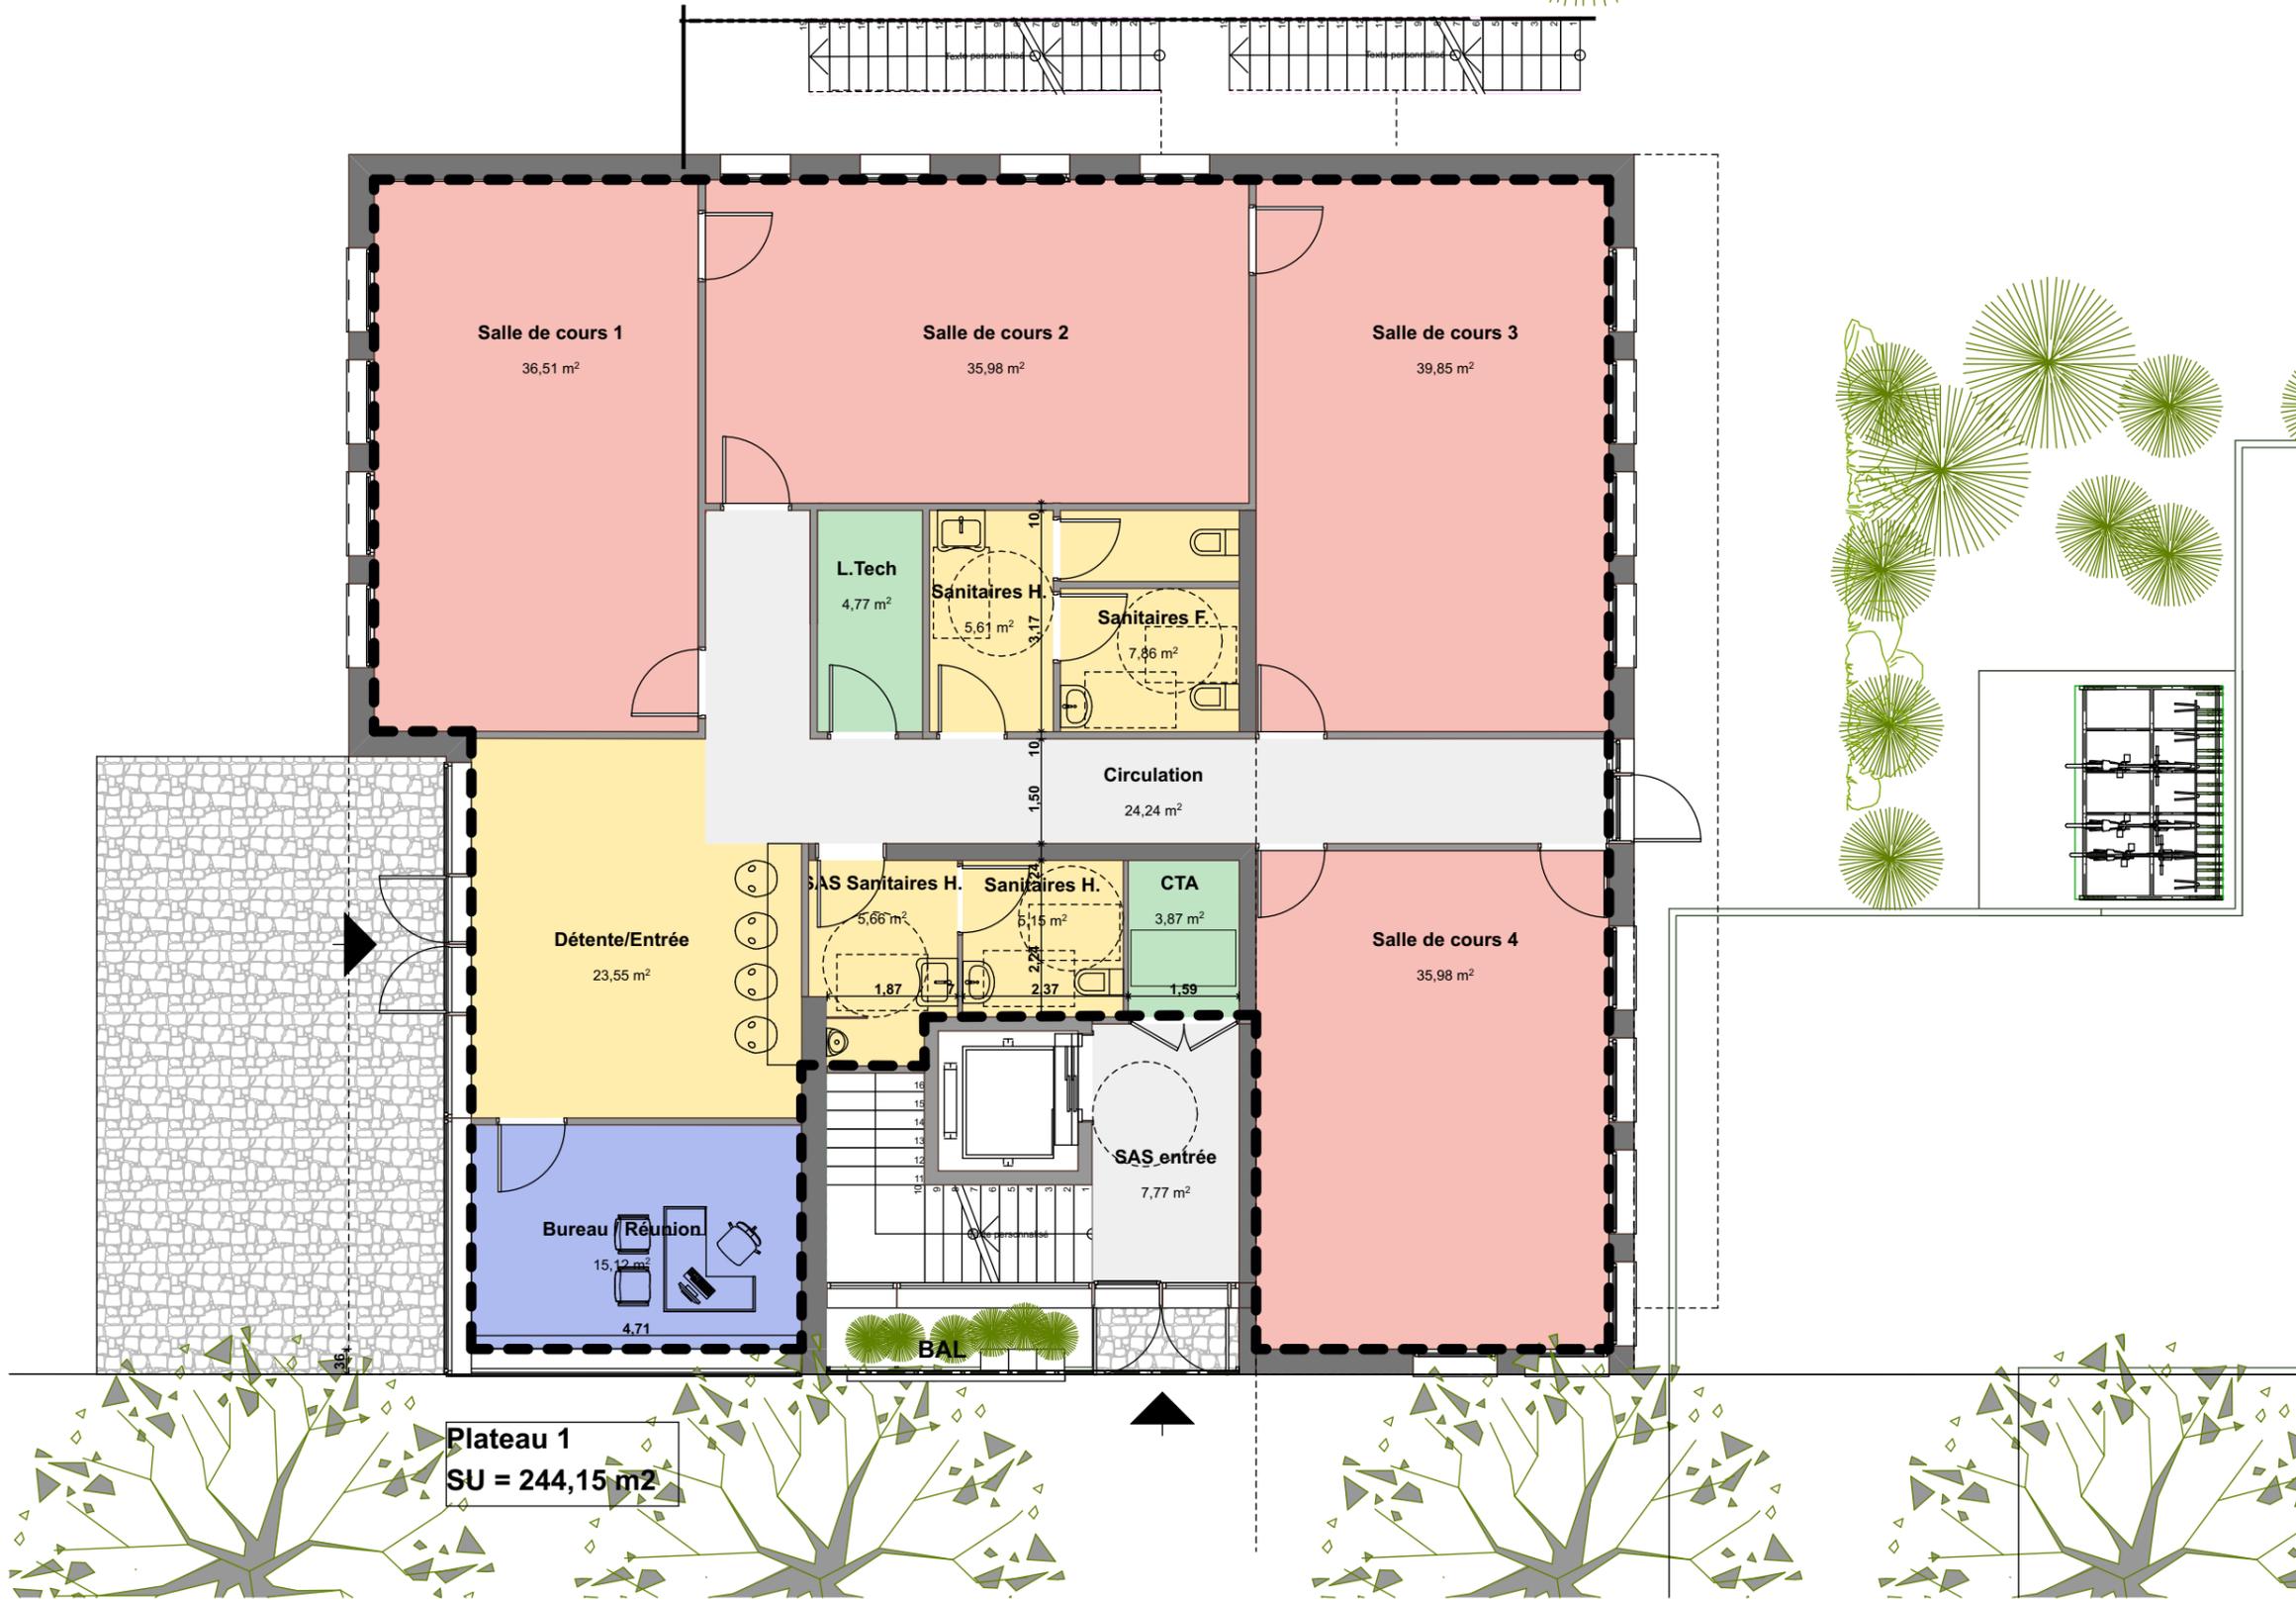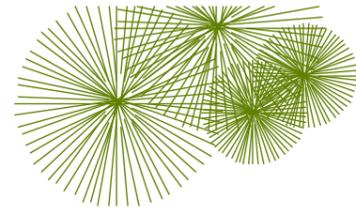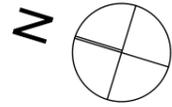


Plan du RDC

Dossier N° 19-07 Immeuble de bureaux Bd Lahitolle - Rue Maurice Roy			
Dessin	Date	Contrôle	Date
AF/OA	27 mars 2020	.	.
Echelle 1/100 Plan de commercialisation			
N° Dessin	02	M-à-J	Révision




 			
Dossier N° 19-07 Immeuble de bureaux Bd Lahitolle - Rue Maurice Roy			
Dessin	Date	Contrôle	Date
AF/OA	27 mars 2020	.	.
Echelle		1/100 Plan de commercialisation	
N° Dessin	03	M-à-J	Révision

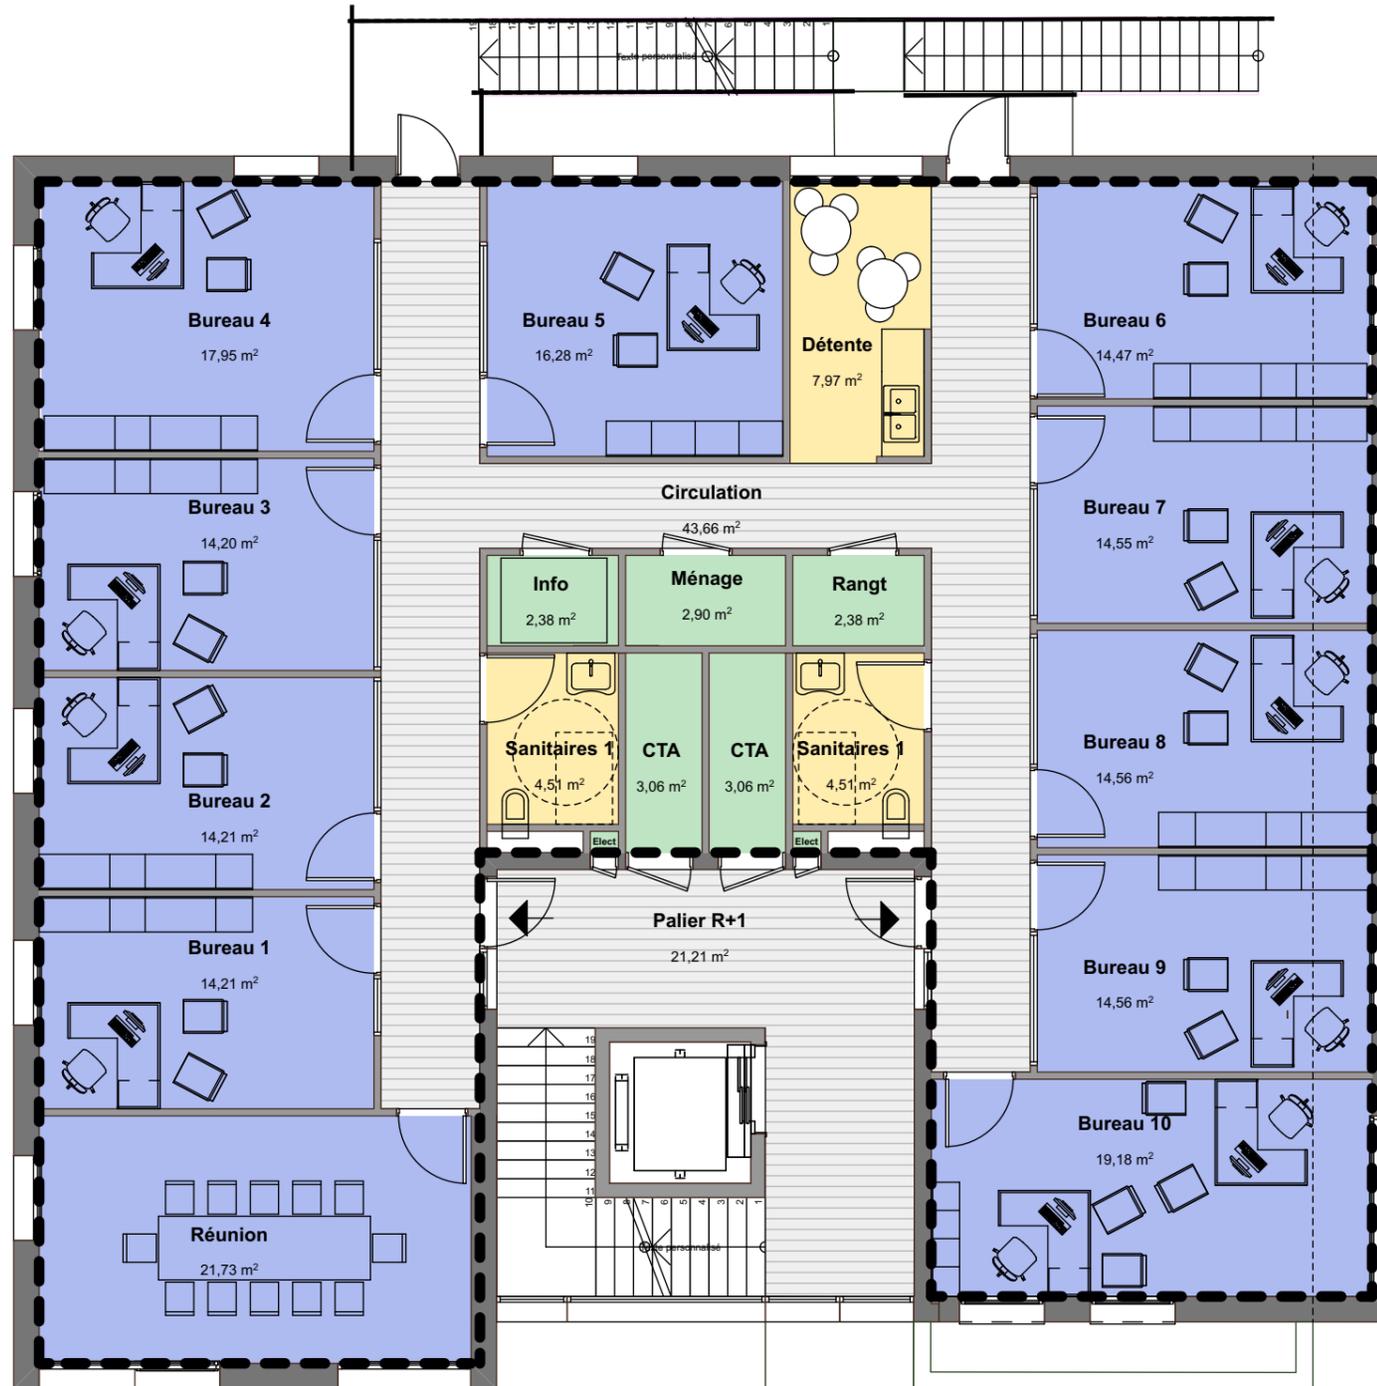

Variante
 Plateau (2+3)
 SU = 250,57 m2

Étage courant - Version 1 plateau

			
Dossier N° 19-07 Immeuble de bureaux Bd Lahitole - Rue Maurice Roy			
Dessin	Date	Contrôle	Date
AF/OA	27 mars 2020	.	.
Echelle 1/100 Plan de commercialisation			
N° Dessin	04	M-à-J	Révision

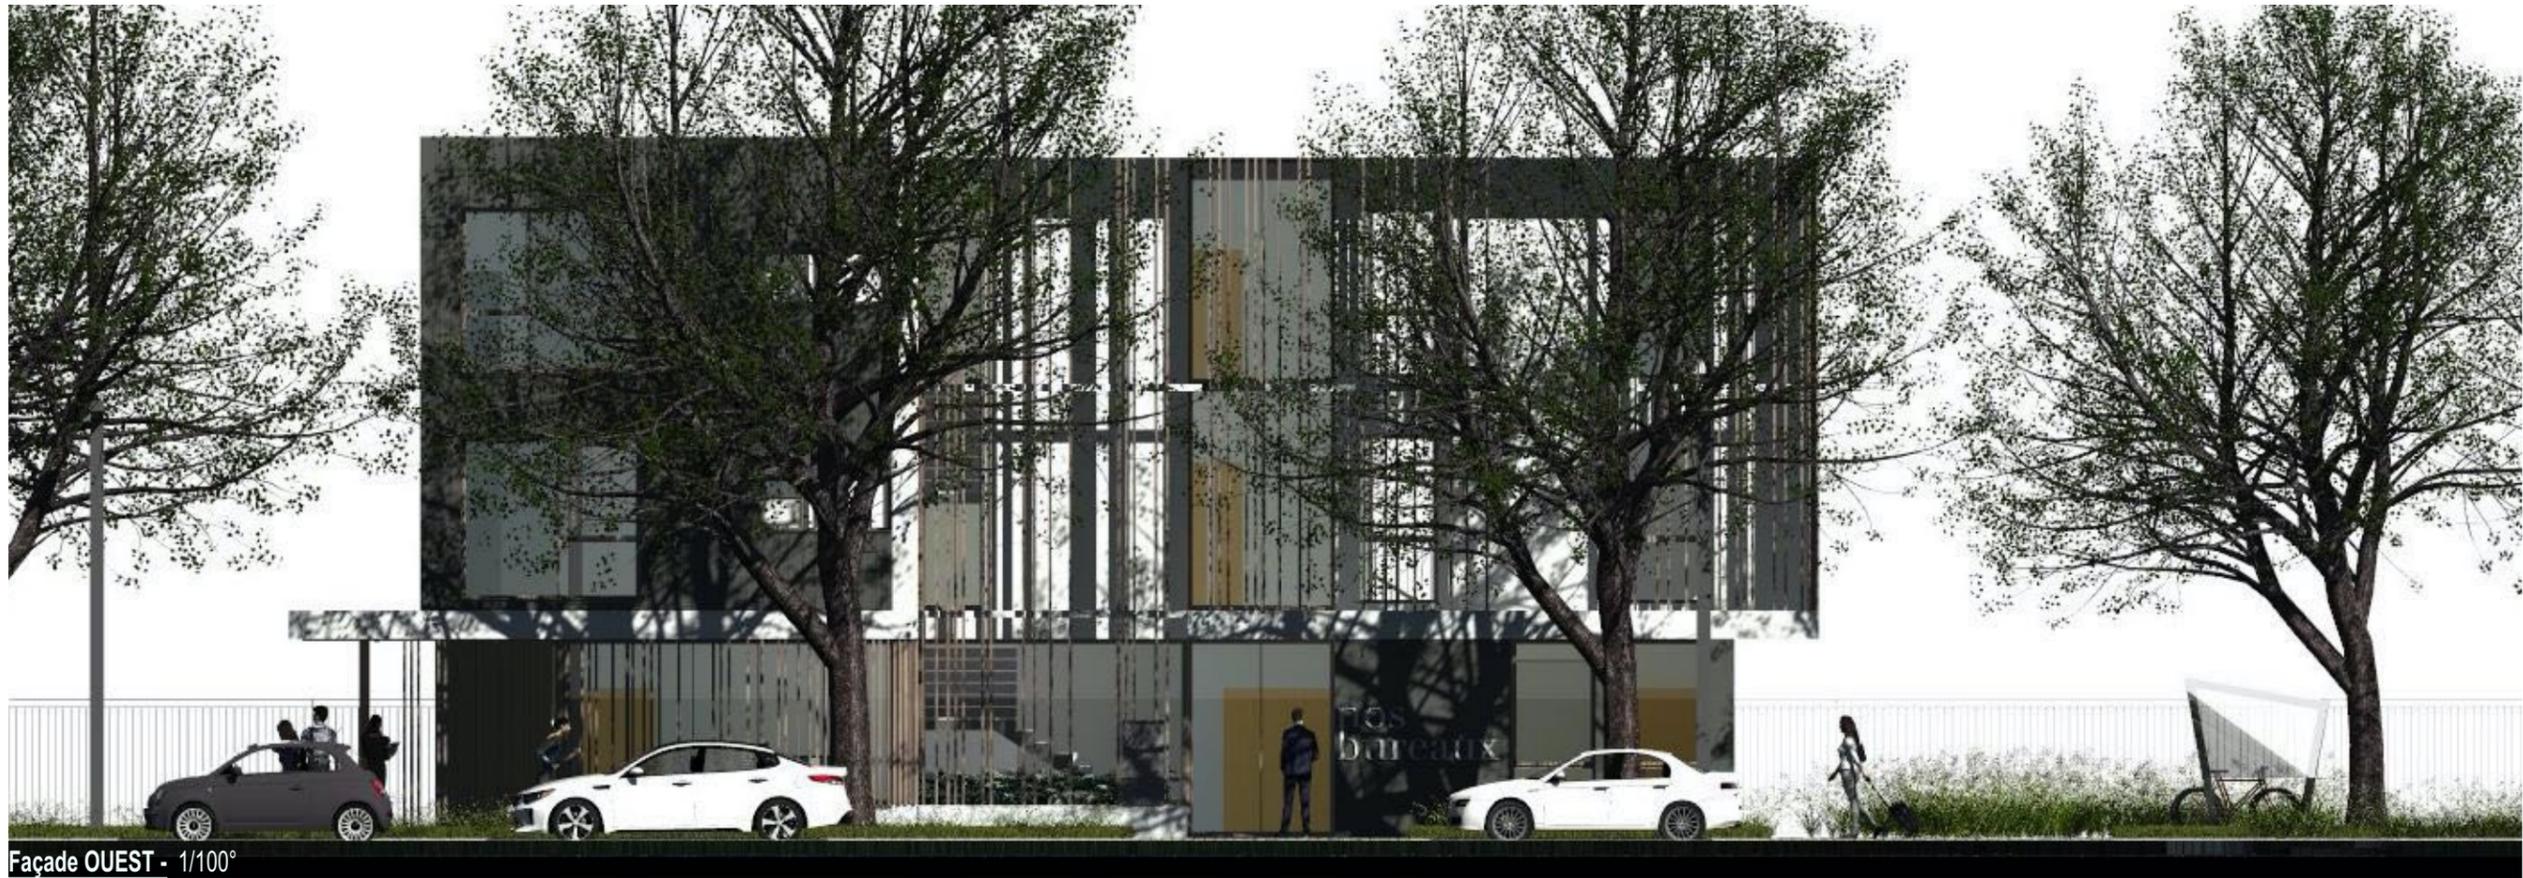

Façade OUEST - 1/100°



Façade SUD - 1/100°

Elévations

			
<p>Dossier N° 19-07 Immeuble de bureaux Bd Lahitolle - Rue Maurice Roy</p>			
Dessin	Date	Contrôle	Date
AF/OA	27 mars 2020	.	.
Echelle		Plan de commercialisation	
N° Dessin	05	M-à-J	Révision



Façade EST - 1/100°



Façade NORD - 1/100°

Élévations

			
Dossier N°	Immeuble de bureaux		
19-07	Bd Lahitole - Rue Maurice Roy		
Dessin	Date	Contrôle	Date
AF/OA	27 mars 2020	.	.
Echelle	Plan de commercialisation		
N° Dessin	06	M-à-J	Révision



Perspective

			
Dossier N° 19-07 Immeuble de bureaux Bd Lahitole - Rue Maurice Roy			
Dessin	Date	Contrôle	Date
AF/OA	27 mars 2020	.	.
Echelle		Plan de commercialisation	
N° Dessin	07	M-à-J	Révision
	.	.	.